


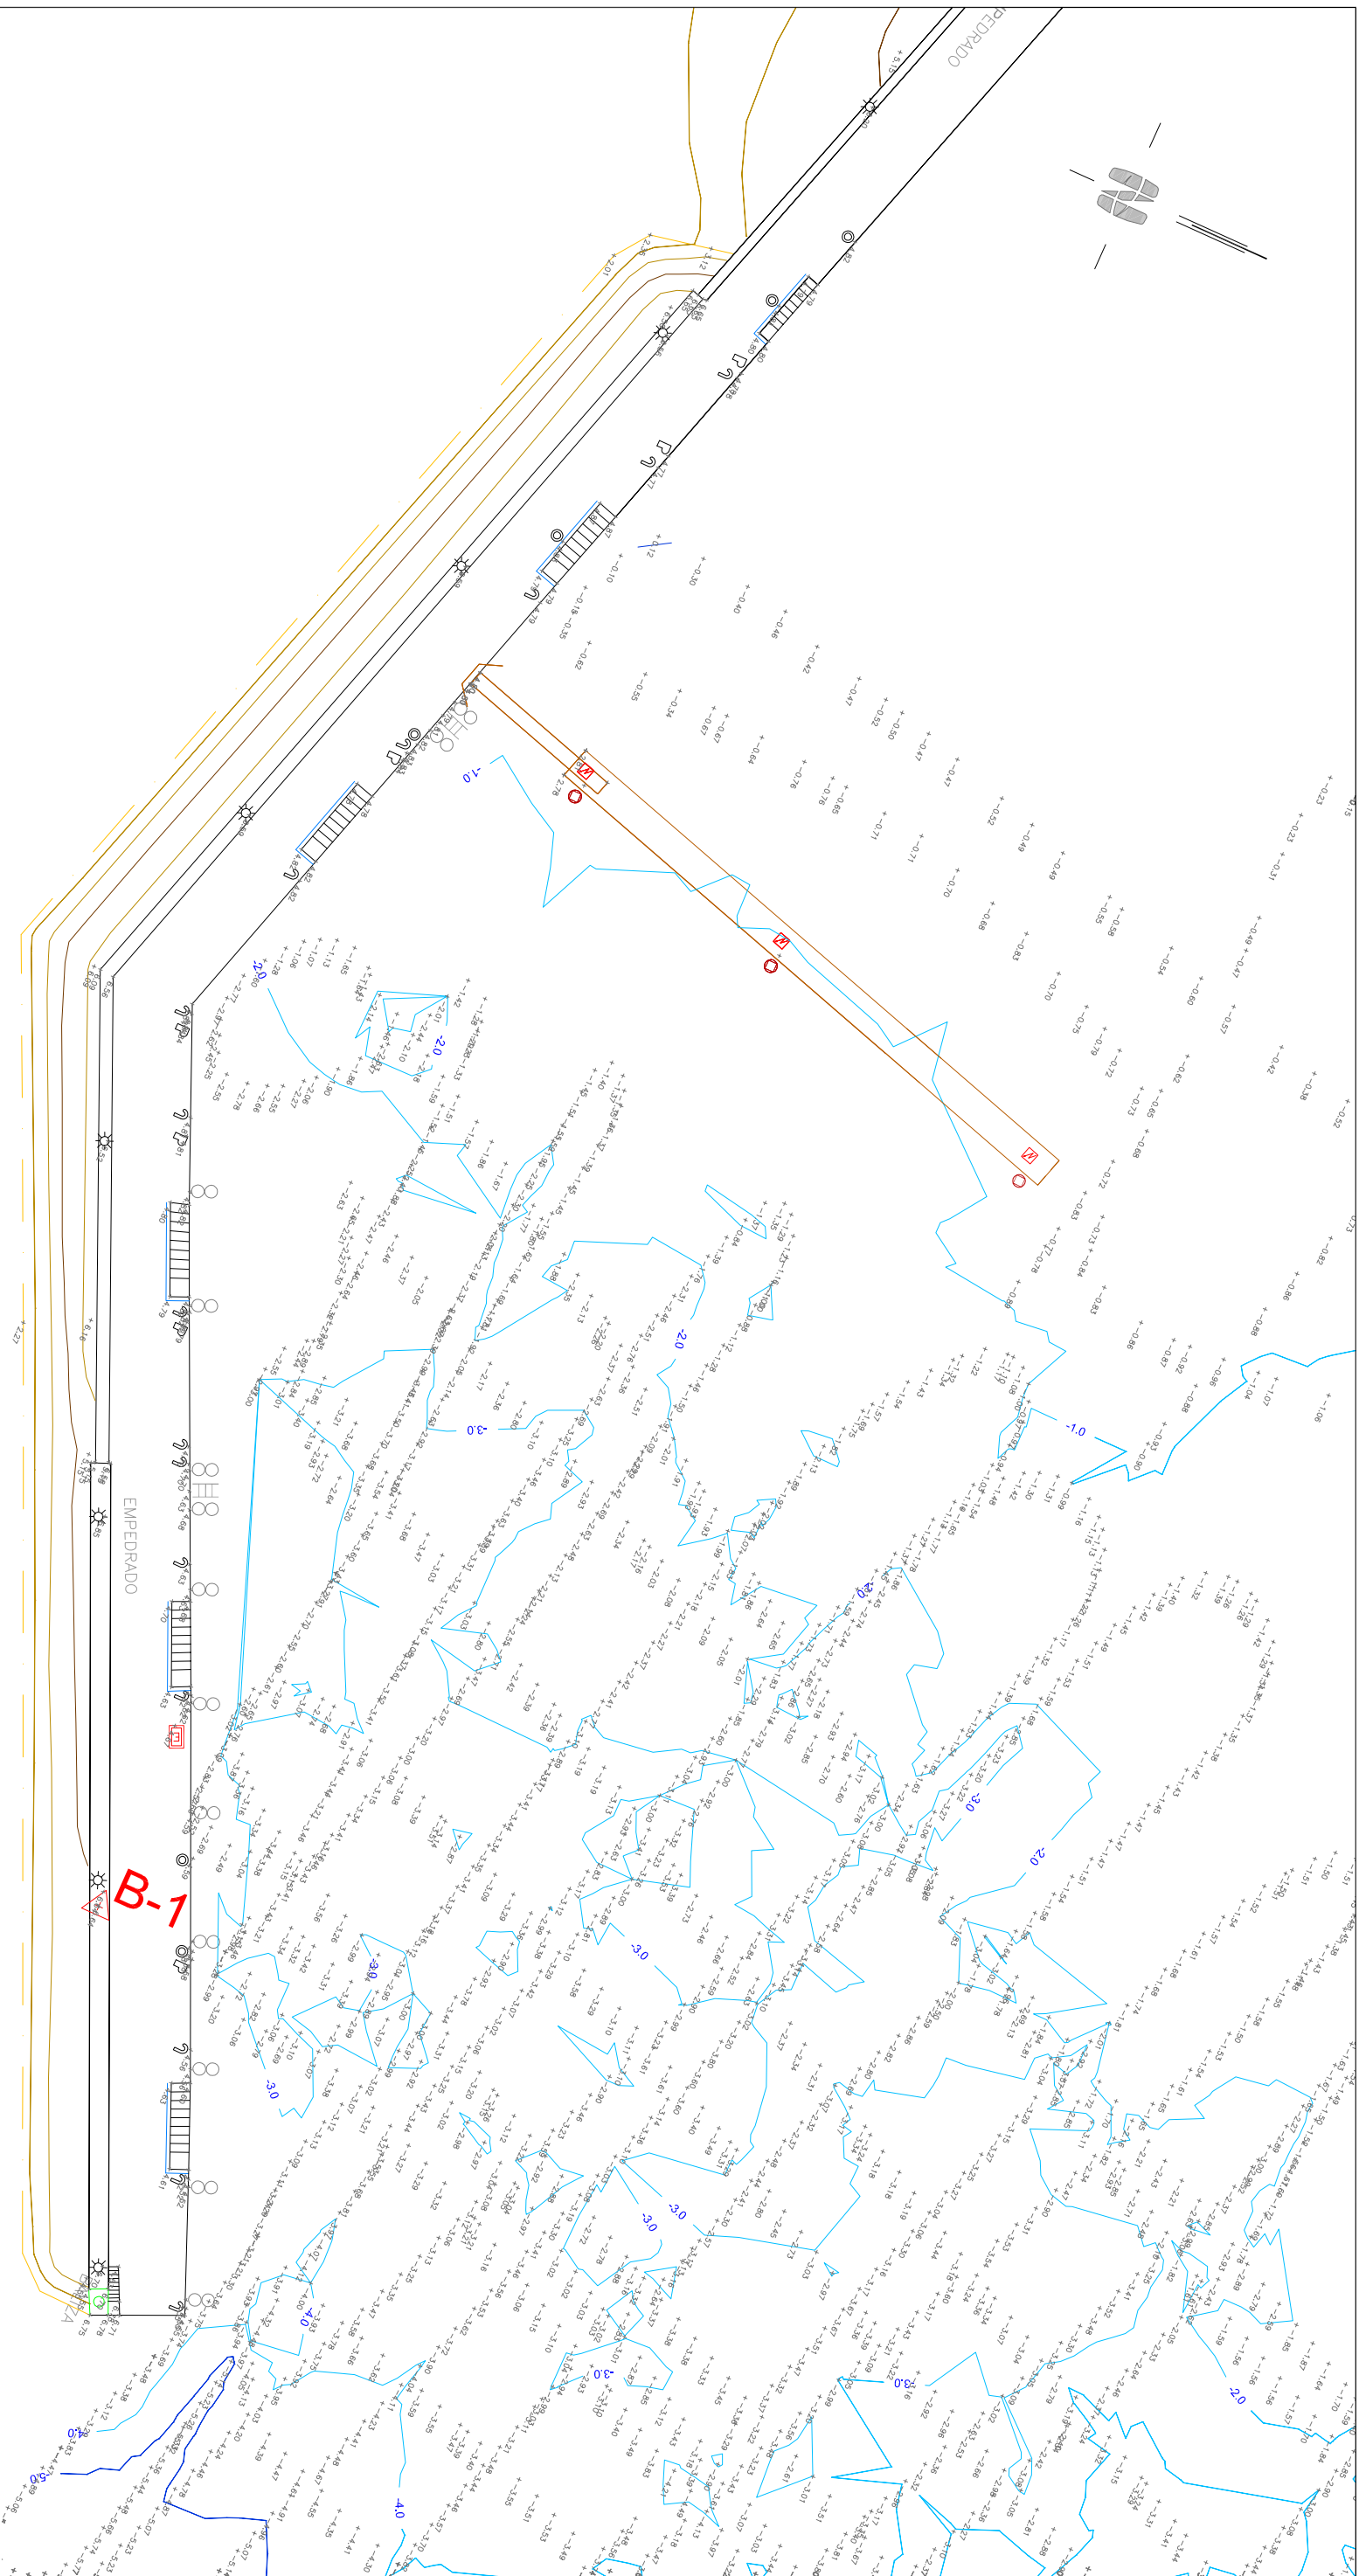

Coordenadas "UTM-ED50"			
BASE	X	Y	Z Porto
B1	521752,445	4680116,052	6,680
B2	521583,758	4680124,246	4,799
B3	521894,599	4680481,559	4,755
B4	521925,401	4680812,431	4,780
B5	521852,054	4680232,608	4,700

O ENXENHEIRO DE CAMIÑOS, CANALES E PORTOS		PROXECTO DE:	
JORGE ÁLVAREZ COUCERO		PANTALÁNS PARA A FROTA MEXILOEIRA NO PORTO DE MOAÑA	
O ENXENHEIRO XEFE DO DEPARTAMENTO DE OBRAS		TÍTULO DO PLANO:	
		PLANTA DE ESTADO ACTUAL	
CLAVE:	ESCALAS:	DATA:	Nº PLANO:
PO-13-21-14-01	1:500	XUÑO-2014	2
PEDRO URQUIJO GÓMEZ		FOLIA:	DE:
		1	1


XUNTA DE GALICIA
 CONSELLERÍA DO MEDIO RURAL
 E DO MAR

AREA DE INFRAESTRUTURAS
 OFICINA TÉCNICA
 Avda. Alférez provisional, Nº 5, 1º - 15006 A CORUÑA
 Tfno: 981 182626 - <http://www.portosdegalicia.com>


Portos
 de Galicia