





PROYECTO DE:

**MEJORA DE ABRIGO DE LA DÁRSENA INTERIOR  
DEL PUERTO DE BURELA**

**DOCUMENTO Nº 2 – PLANOS**

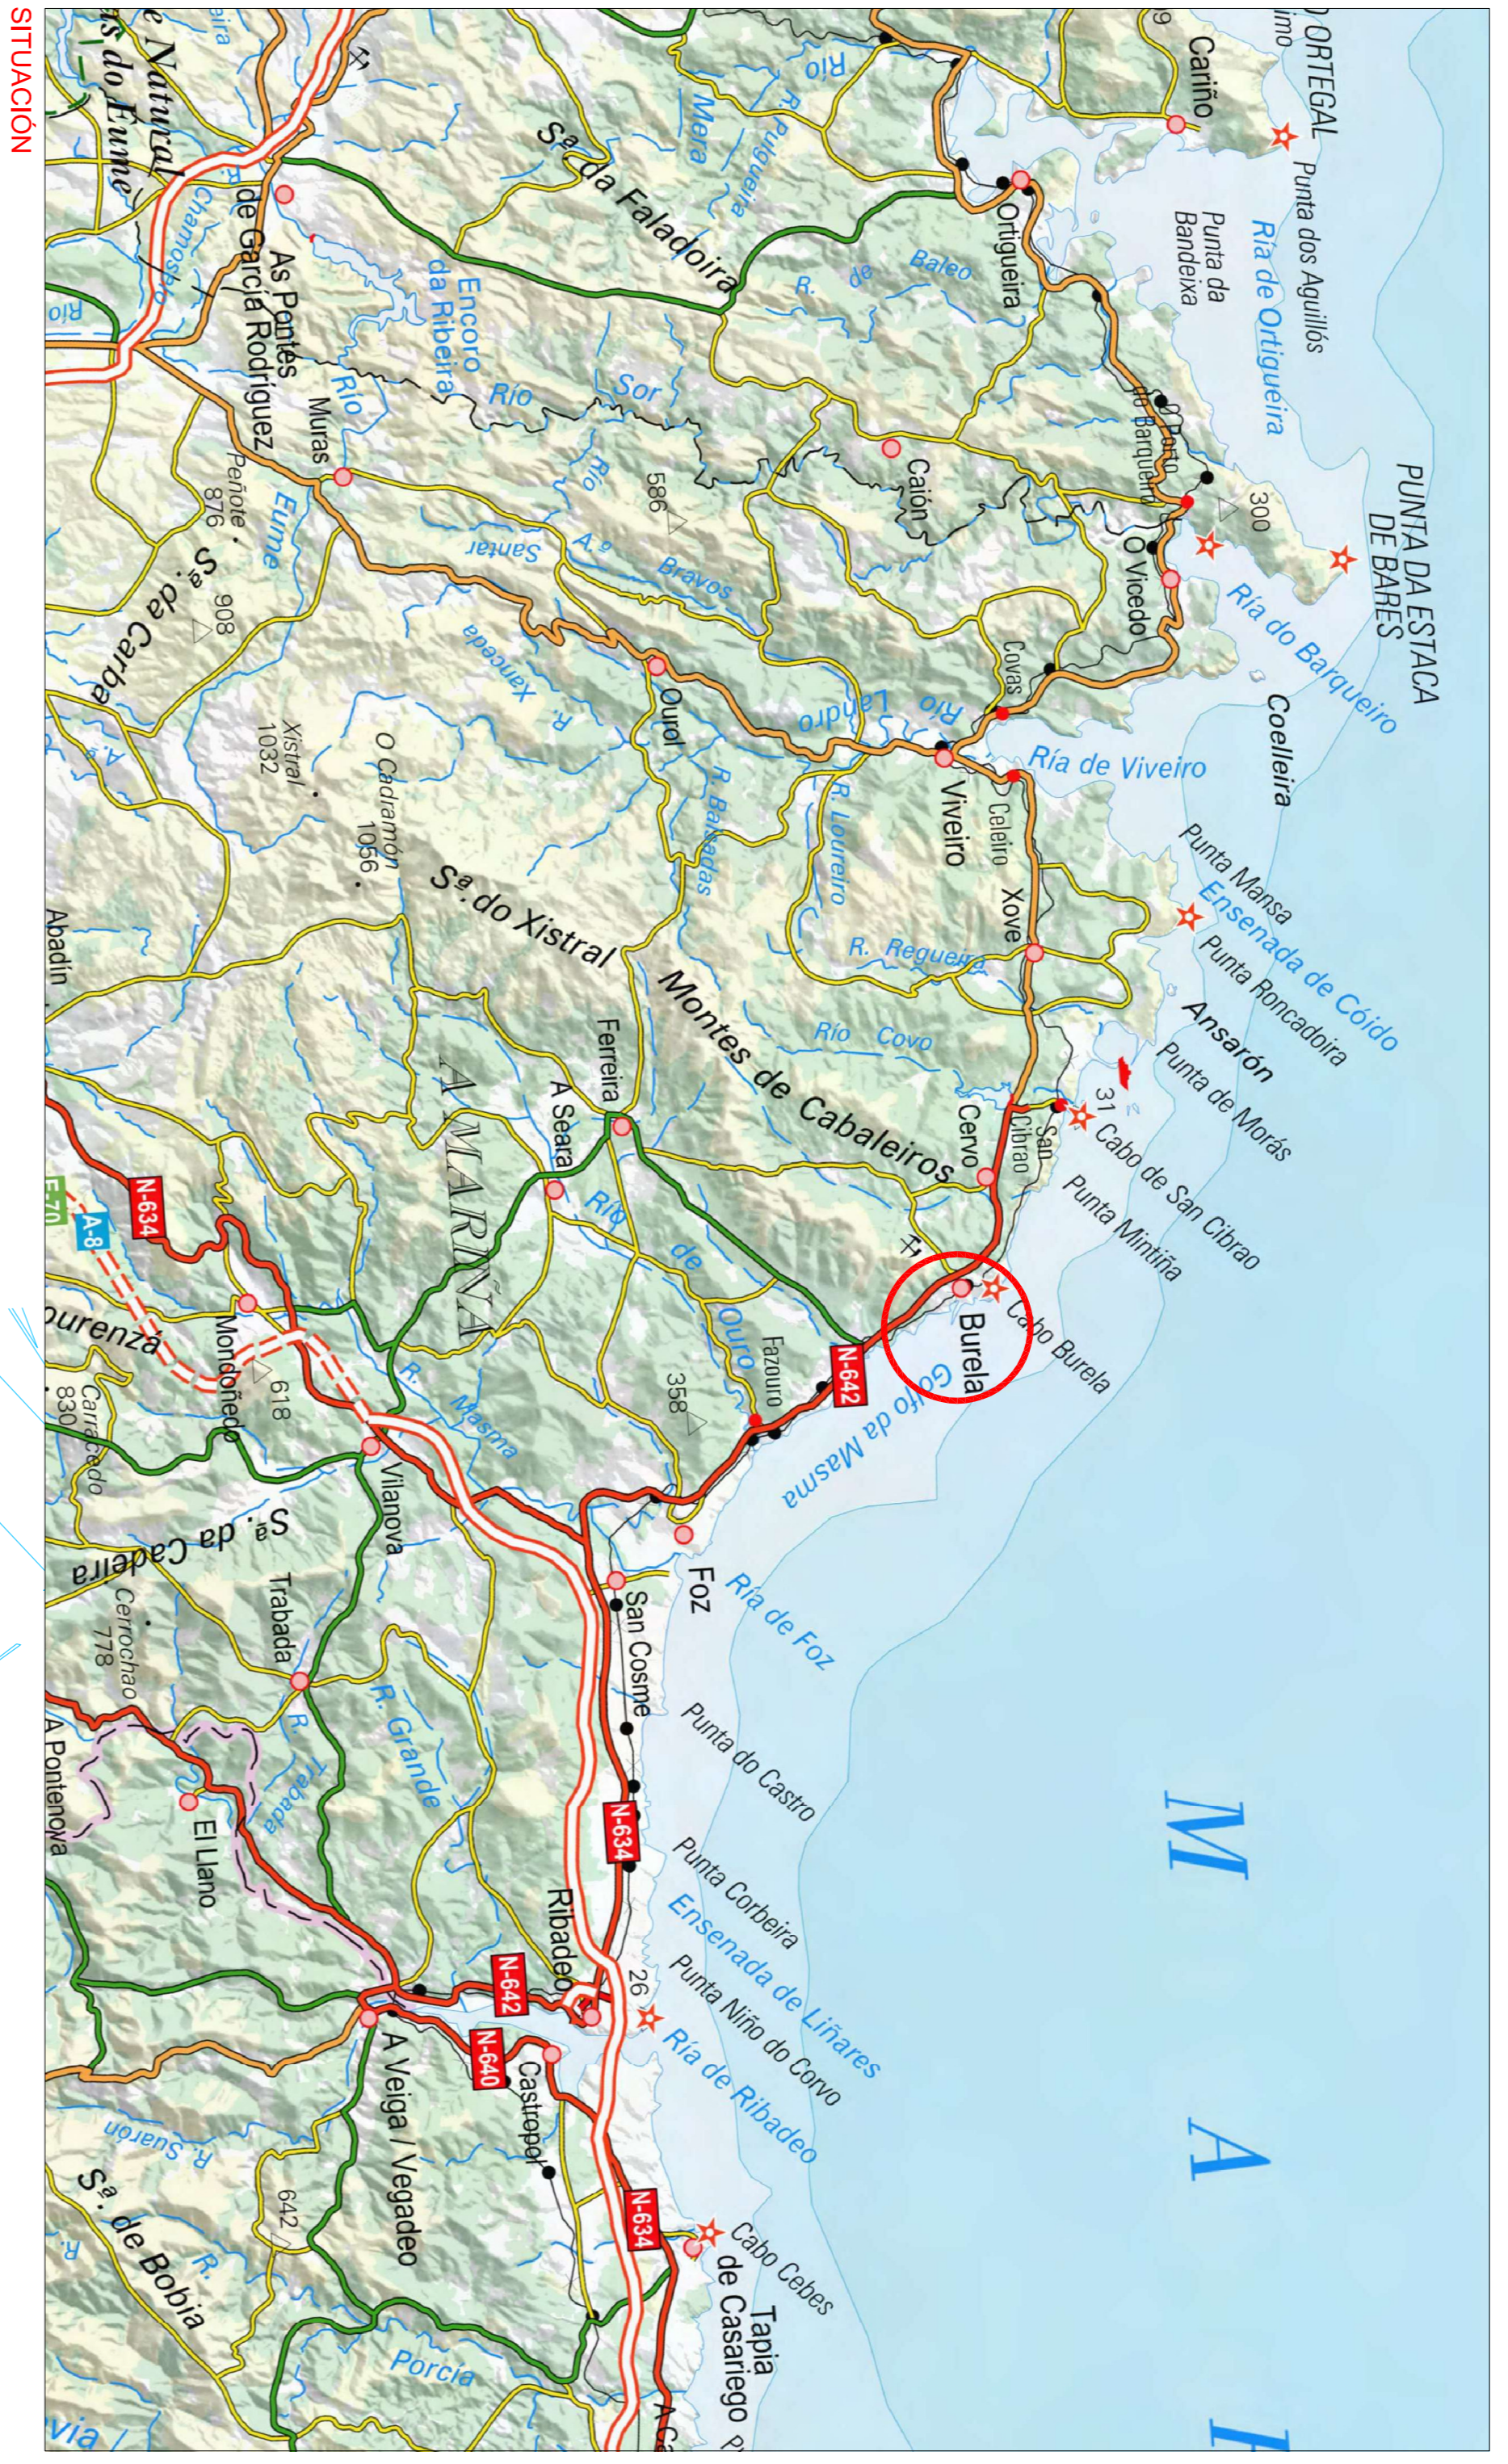

<b>XUNTA DE GALICIA</b> CONSELLERÍA DO MEDIO RURAL E DO MAR		<b>PORTOS</b> de Galicia	
O XEFE DA GERENCIA TÉCNICA ANTONIO MANUEL SÁNCHEZ		PROYECTO DE: <b>MEJORA DE ABRIGO DE LA DARSENA          INTERIOR DEL PUERTO DE BURELA</b>	
O ENCARREGADO XEFE DO DEPARTAMENTO DE OBRAS FERNANDO JOAQUÍN GÓMEZ		TÍTULO DO PLANO: <b>SITUACIÓN Y EMPLAZAMIENTO</b>	
ESCALA: 1:2000		DATA: ABRIL 2014	
FOLIA: 1 DE 1		Nºº PLANO: 1	

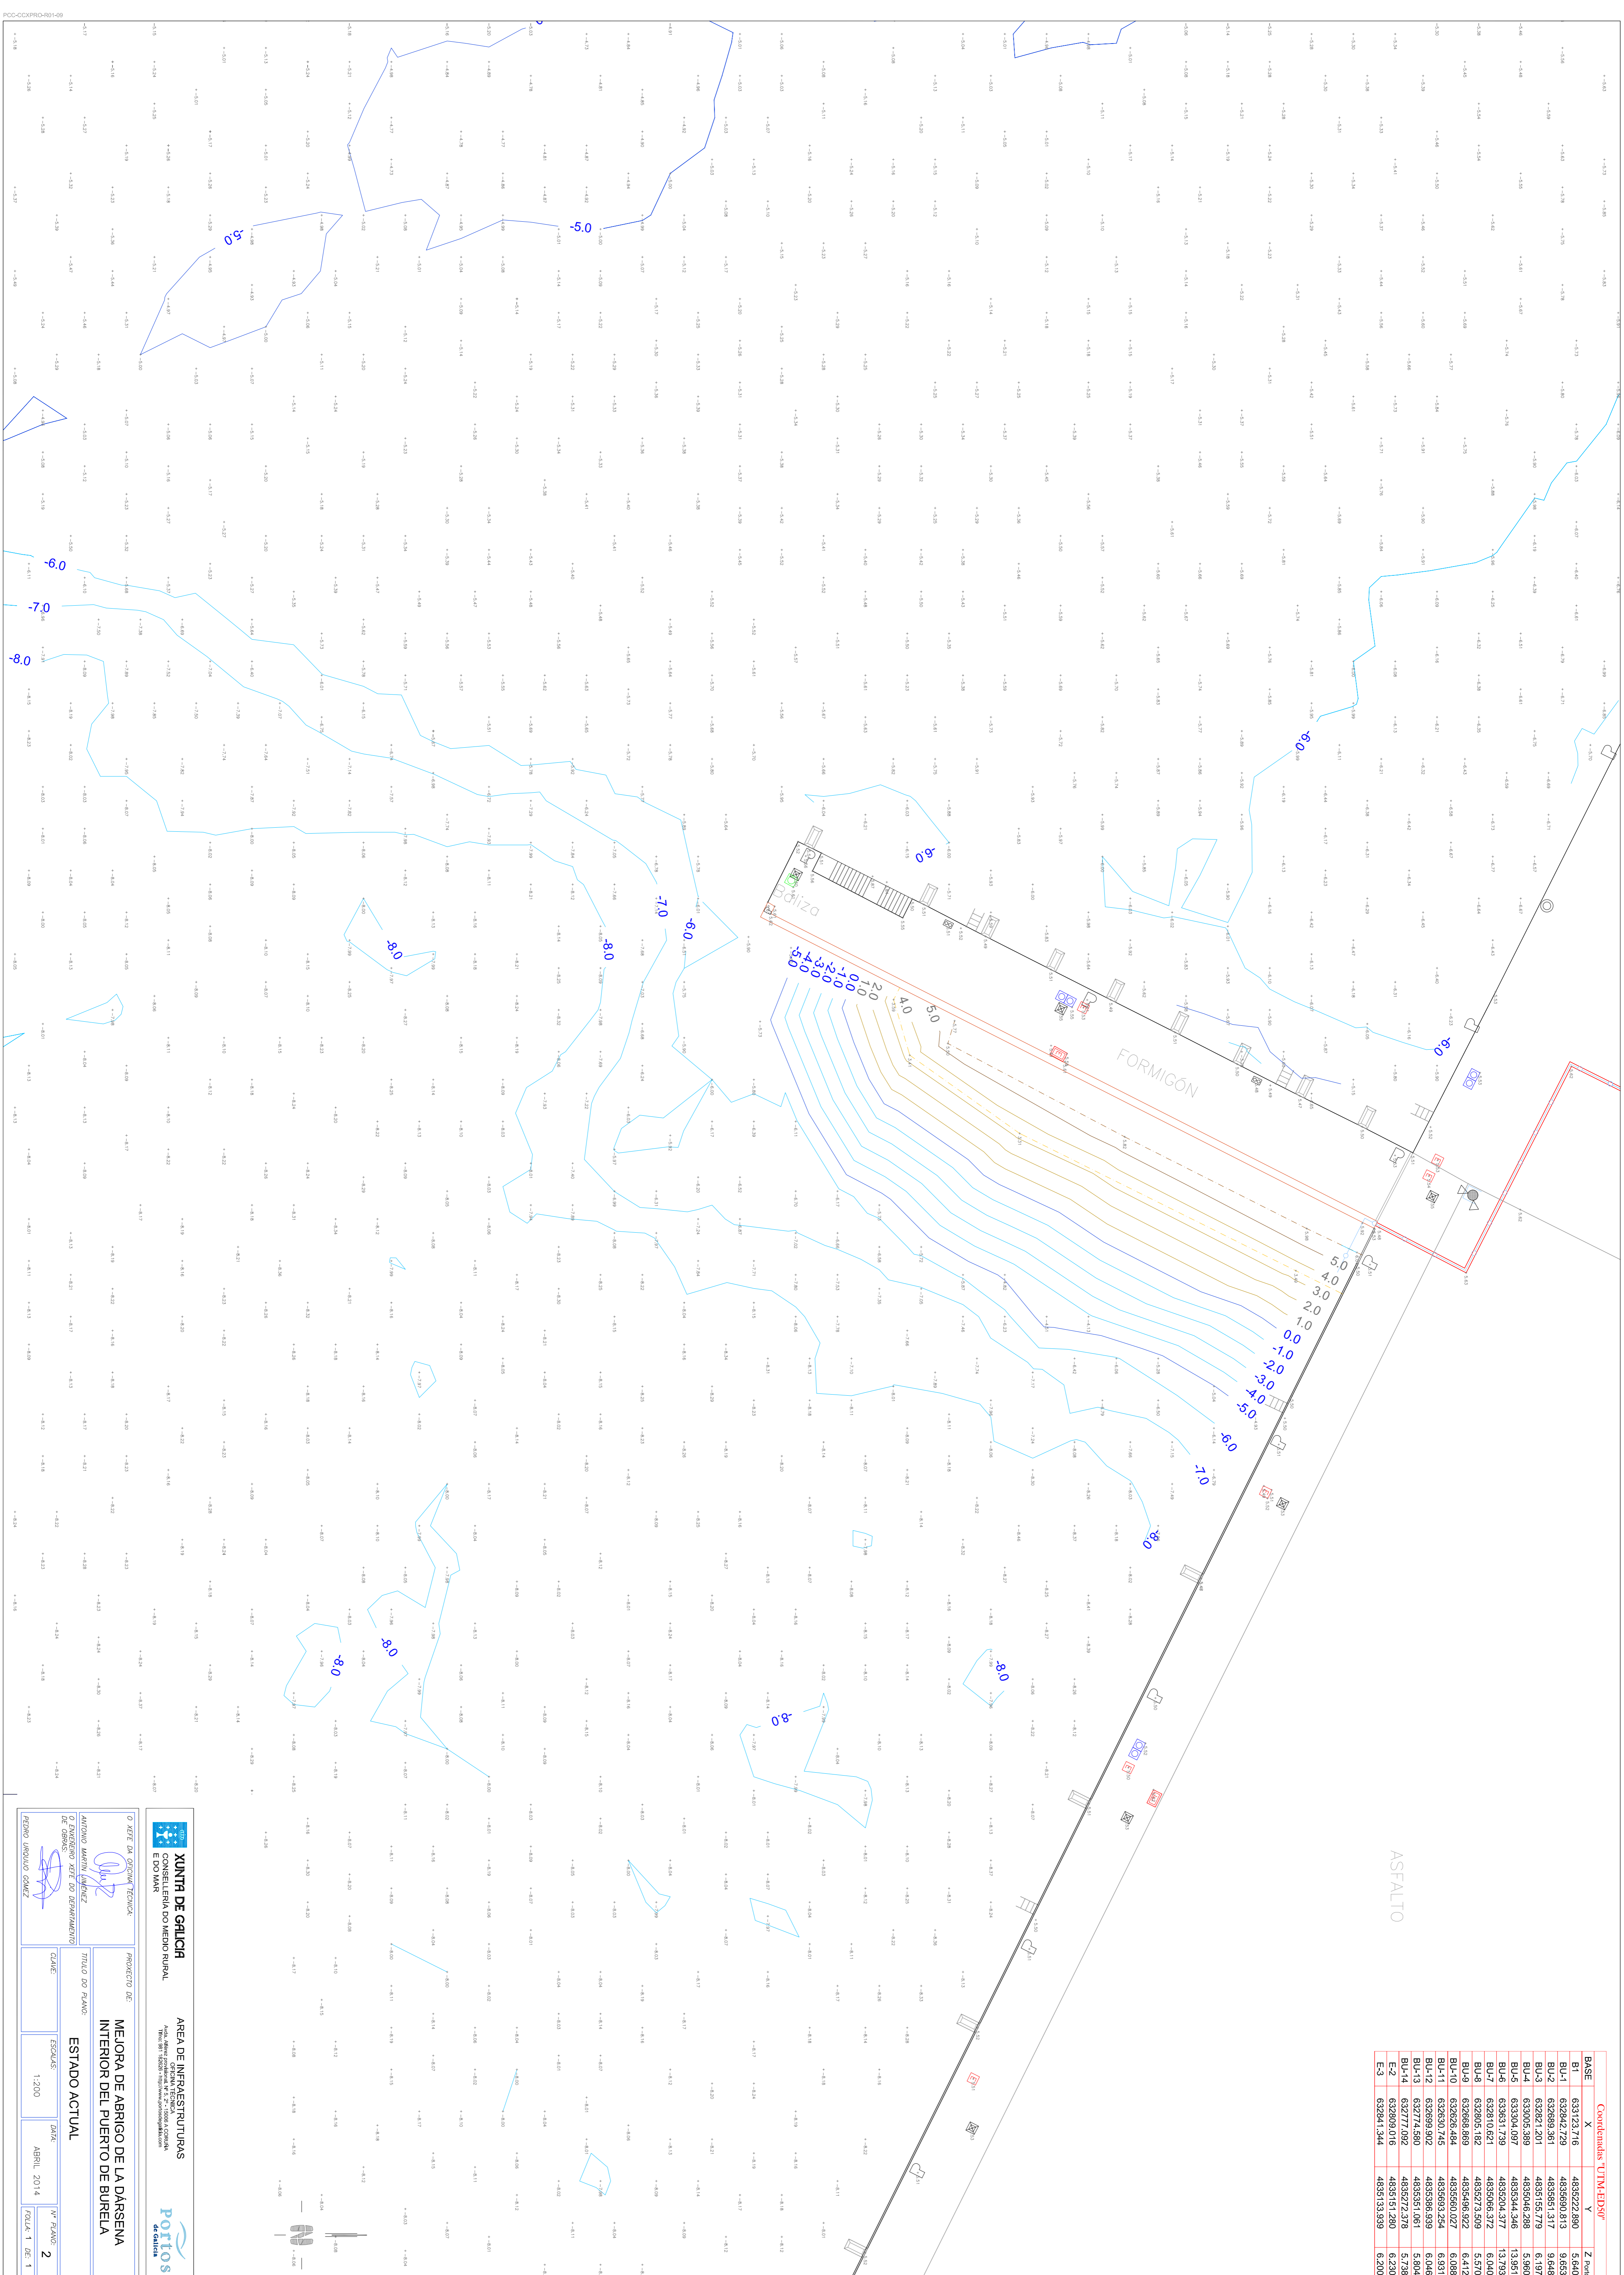

BASE	X	Y	Z Ptos
B1	633123.716	4835222.890	5.640
BU-1	632942.729	4835890.813	6.633
BU-2	632689.361	4835851.317	9.648
BU-3	632621.201	4835155.779	6.197
BU-4	633004.389	4835048.288	5.980
BU-5	633244.997	4835244.346	13.971
BU-6	632910.529	4835266.272	12.020
BU-7	632905.182	4835273.526	5.570
BU-8	632956.869	4835466.922	6.412
BU-9	632936.494	4835560.027	6.085
BU-10	632930.745	4835693.254	6.931
BU-11	632969.902	4835986.639	6.046
BU-12	632774.580	4835351.061	5.804
BU-13	632777.092	4835272.378	5.728
BU-14	632909.016	4835151.280	6.230
E-2	632941.344	4835133.939	6.200
E-3	632941.344	4835133.939	6.200

**CONSELLEIRÍA DO MEDIO RURAL**

**AREA DE INFRAESTRUTURAS**

MAI. 1999 (modificada) E. 2.ª EDICIÓN (2008)

http://www.cmtm.galicia.es

**PROXECTO DE:**

**MEIORA DE ABRIGO DE LA DARSENA INTERIOR DEL PUERTO DE BURELA**

**ESTADO ACTUAL**

**DIR. XEFA DA GERENCIA TÉCNICA:**

ALONSO MARTÍN GARCÍA

**TÍTULO DO PLANO:**

**2**

**CLAVE:**

1:200

**DATA:**


ABRIL 2014

**FECHO DO PLANO:**

1 DE 1

**FECHA:**

ABRIL 2014

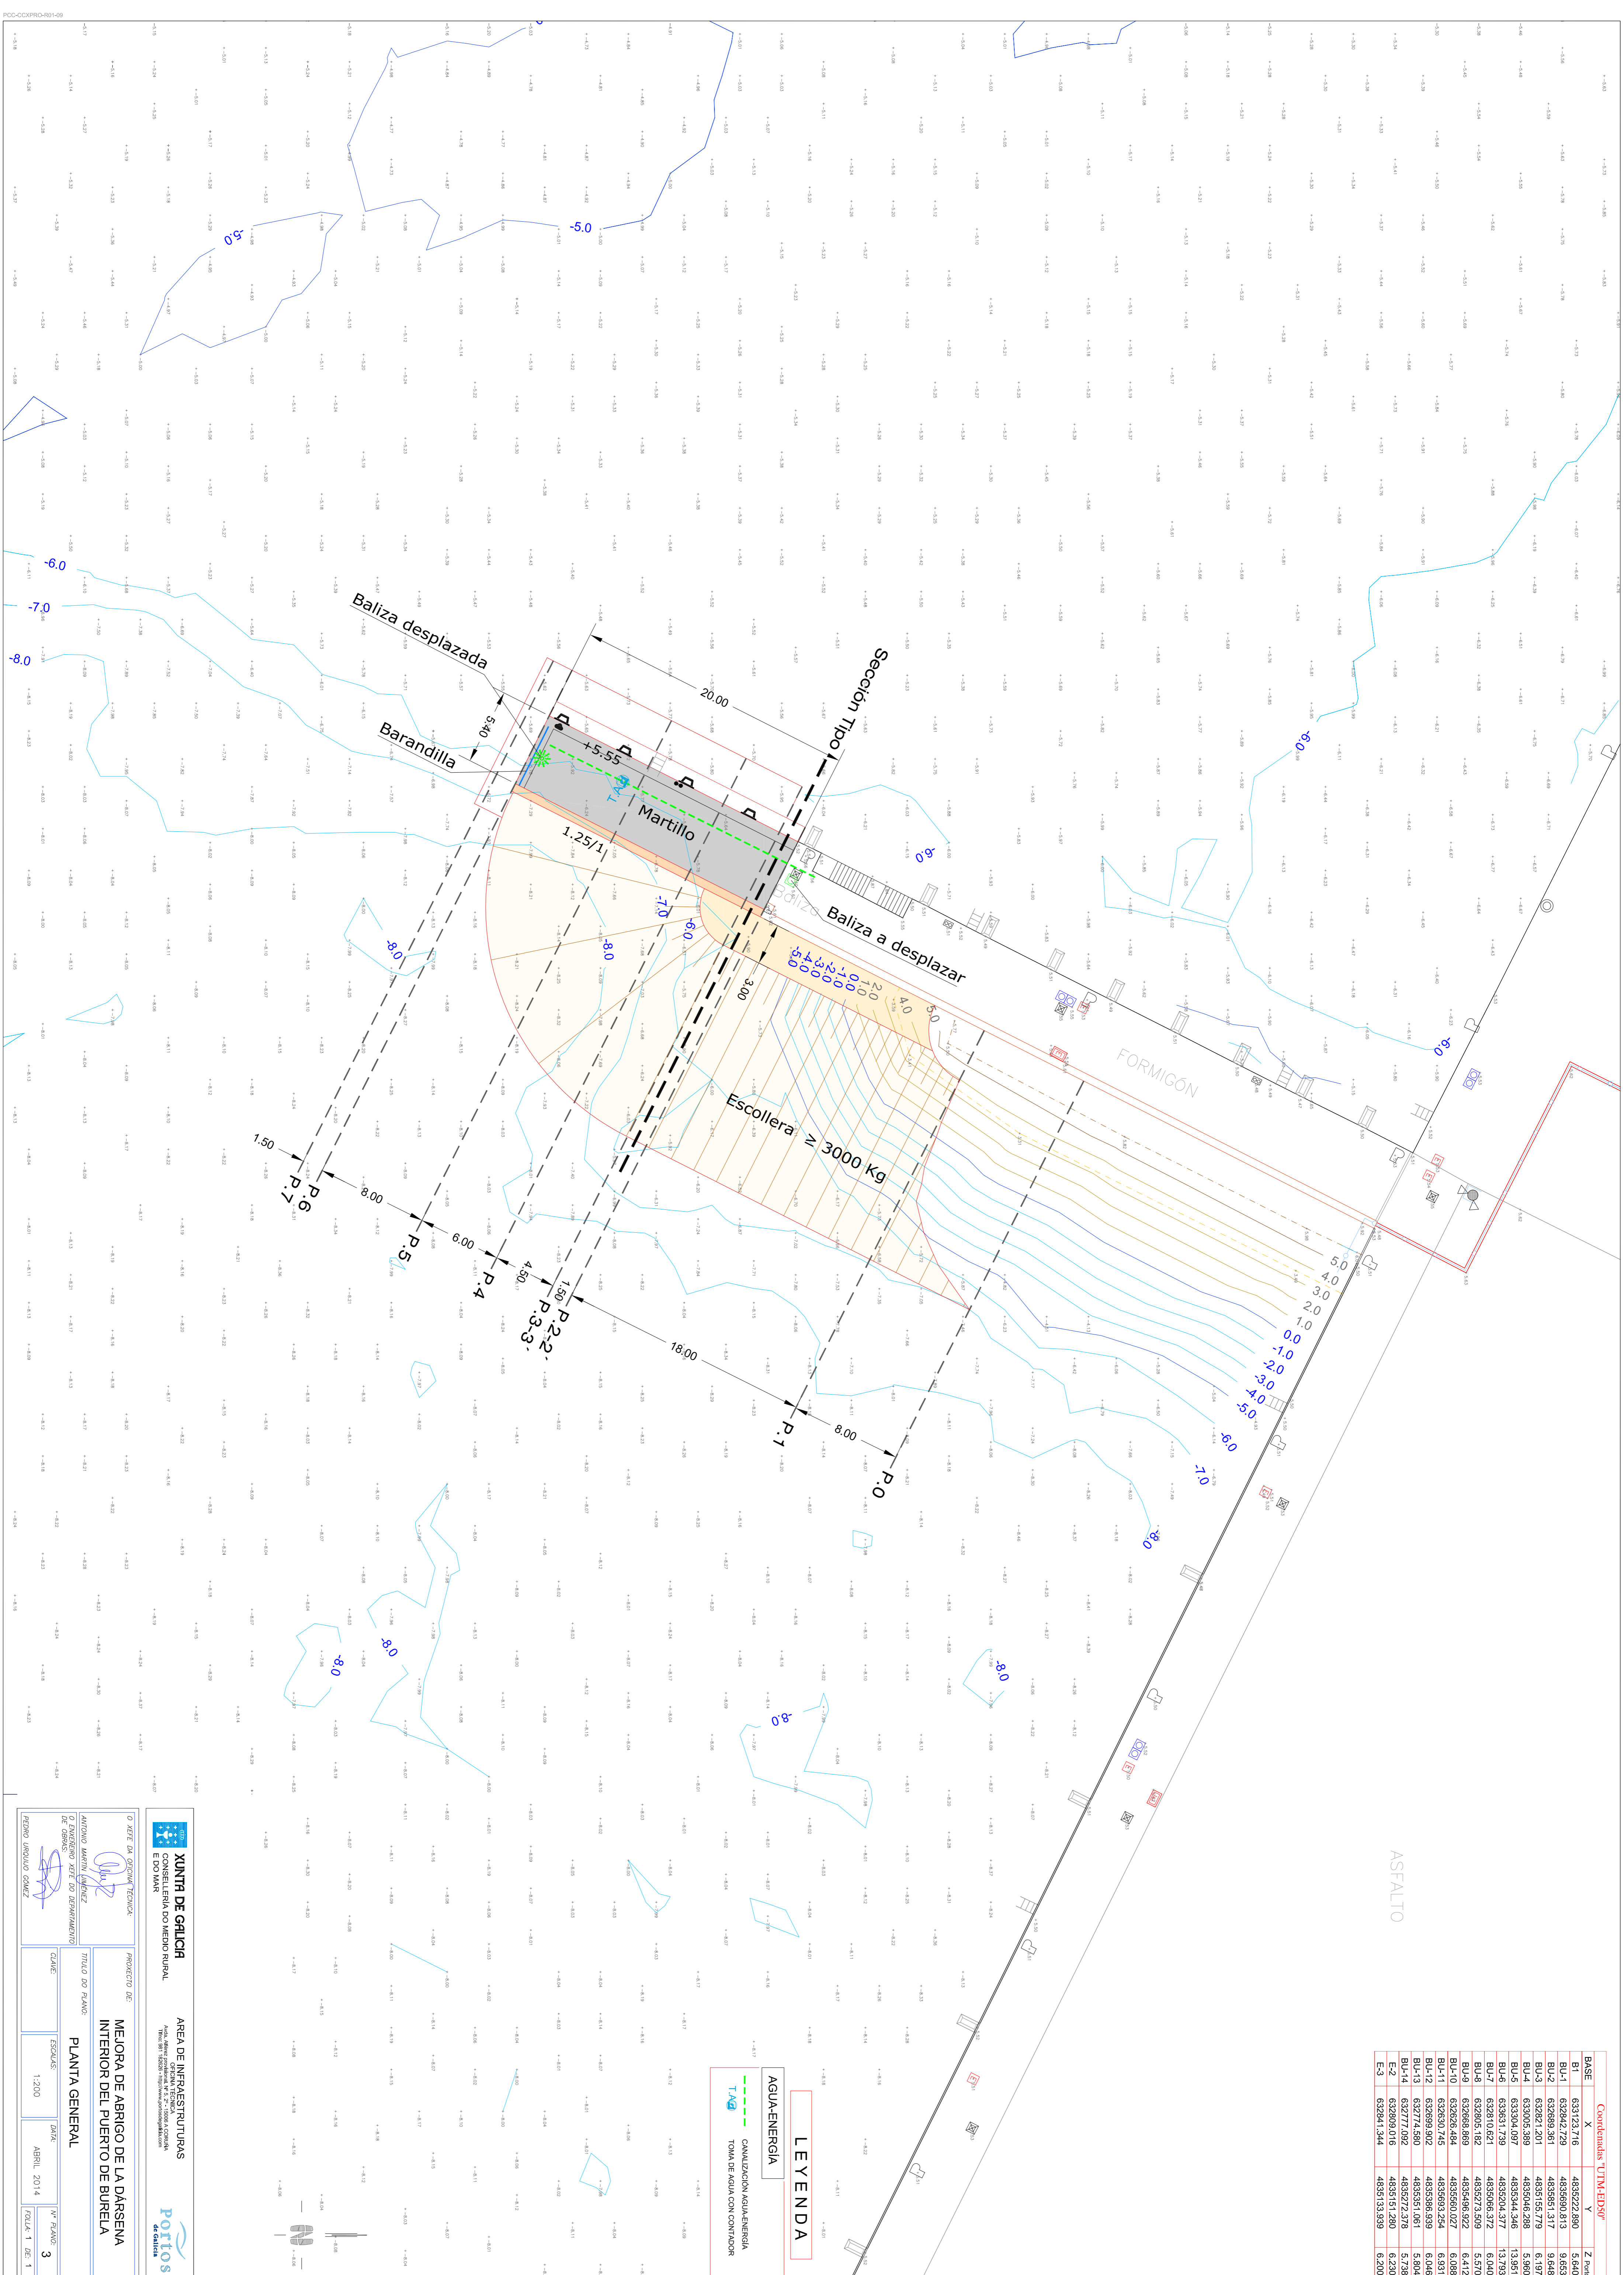

BASE	X	Y	Z Ptos
B1	633123.716	4835222.890	5.640
BU-1	632982.729	4835890.813	9.653
BU-2	632689.291	4835891.317	6.948
BU-3	632621.201	4835155.779	6.197
BU-4	633005.389	4835044.288	5.980
BU-5	633264.997	4835244.346	13.971
BU-6	632910.529	4835266.272	8.020
BU-7	632805.182	4835273.526	5.570
BU-8	632856.869	4835466.922	6.412
BU-10	632936.494	4835560.027	6.085
BU-11	632930.745	4835693.254	6.931
BU-12	632969.902	4835986.639	6.046
BU-13	632774.580	4835351.061	5.804
BU-14	632777.092	4835272.378	5.728
E-2	632869.016	4835151.280	6.230
E-3	632941.344	4835133.939	6.200

**LEYENDA**

- AGUA-ENERGÍA
- CANALIZACIÓN AGUA-ENERGÍA
- T.A.E.
- TOMA DE AGUA CON CONTADOR

O XEFE DA GERENCIA TÉCNICA

**XUNTA DE GALICIA**  
CONSELLERÍA DO MEDIO RURAL

AREA DE INFRAESTRUTURAS  
MARITIMAS E PORTUARIAS

PROXECTO DE:  
**MEIORA DE ABRIGO DE LA DARSENA INTERIOR DEL PUERTO DE BURELA**

PLANTA GENERAL

ESCALA: 1:200


FECHA: ABRIL 2014

FOLIO: 1 DE 1

PROYECTO DE: **PLANTA GENERAL**


FECHA: ABRIL 2014

FOLIO: 1 DE 1

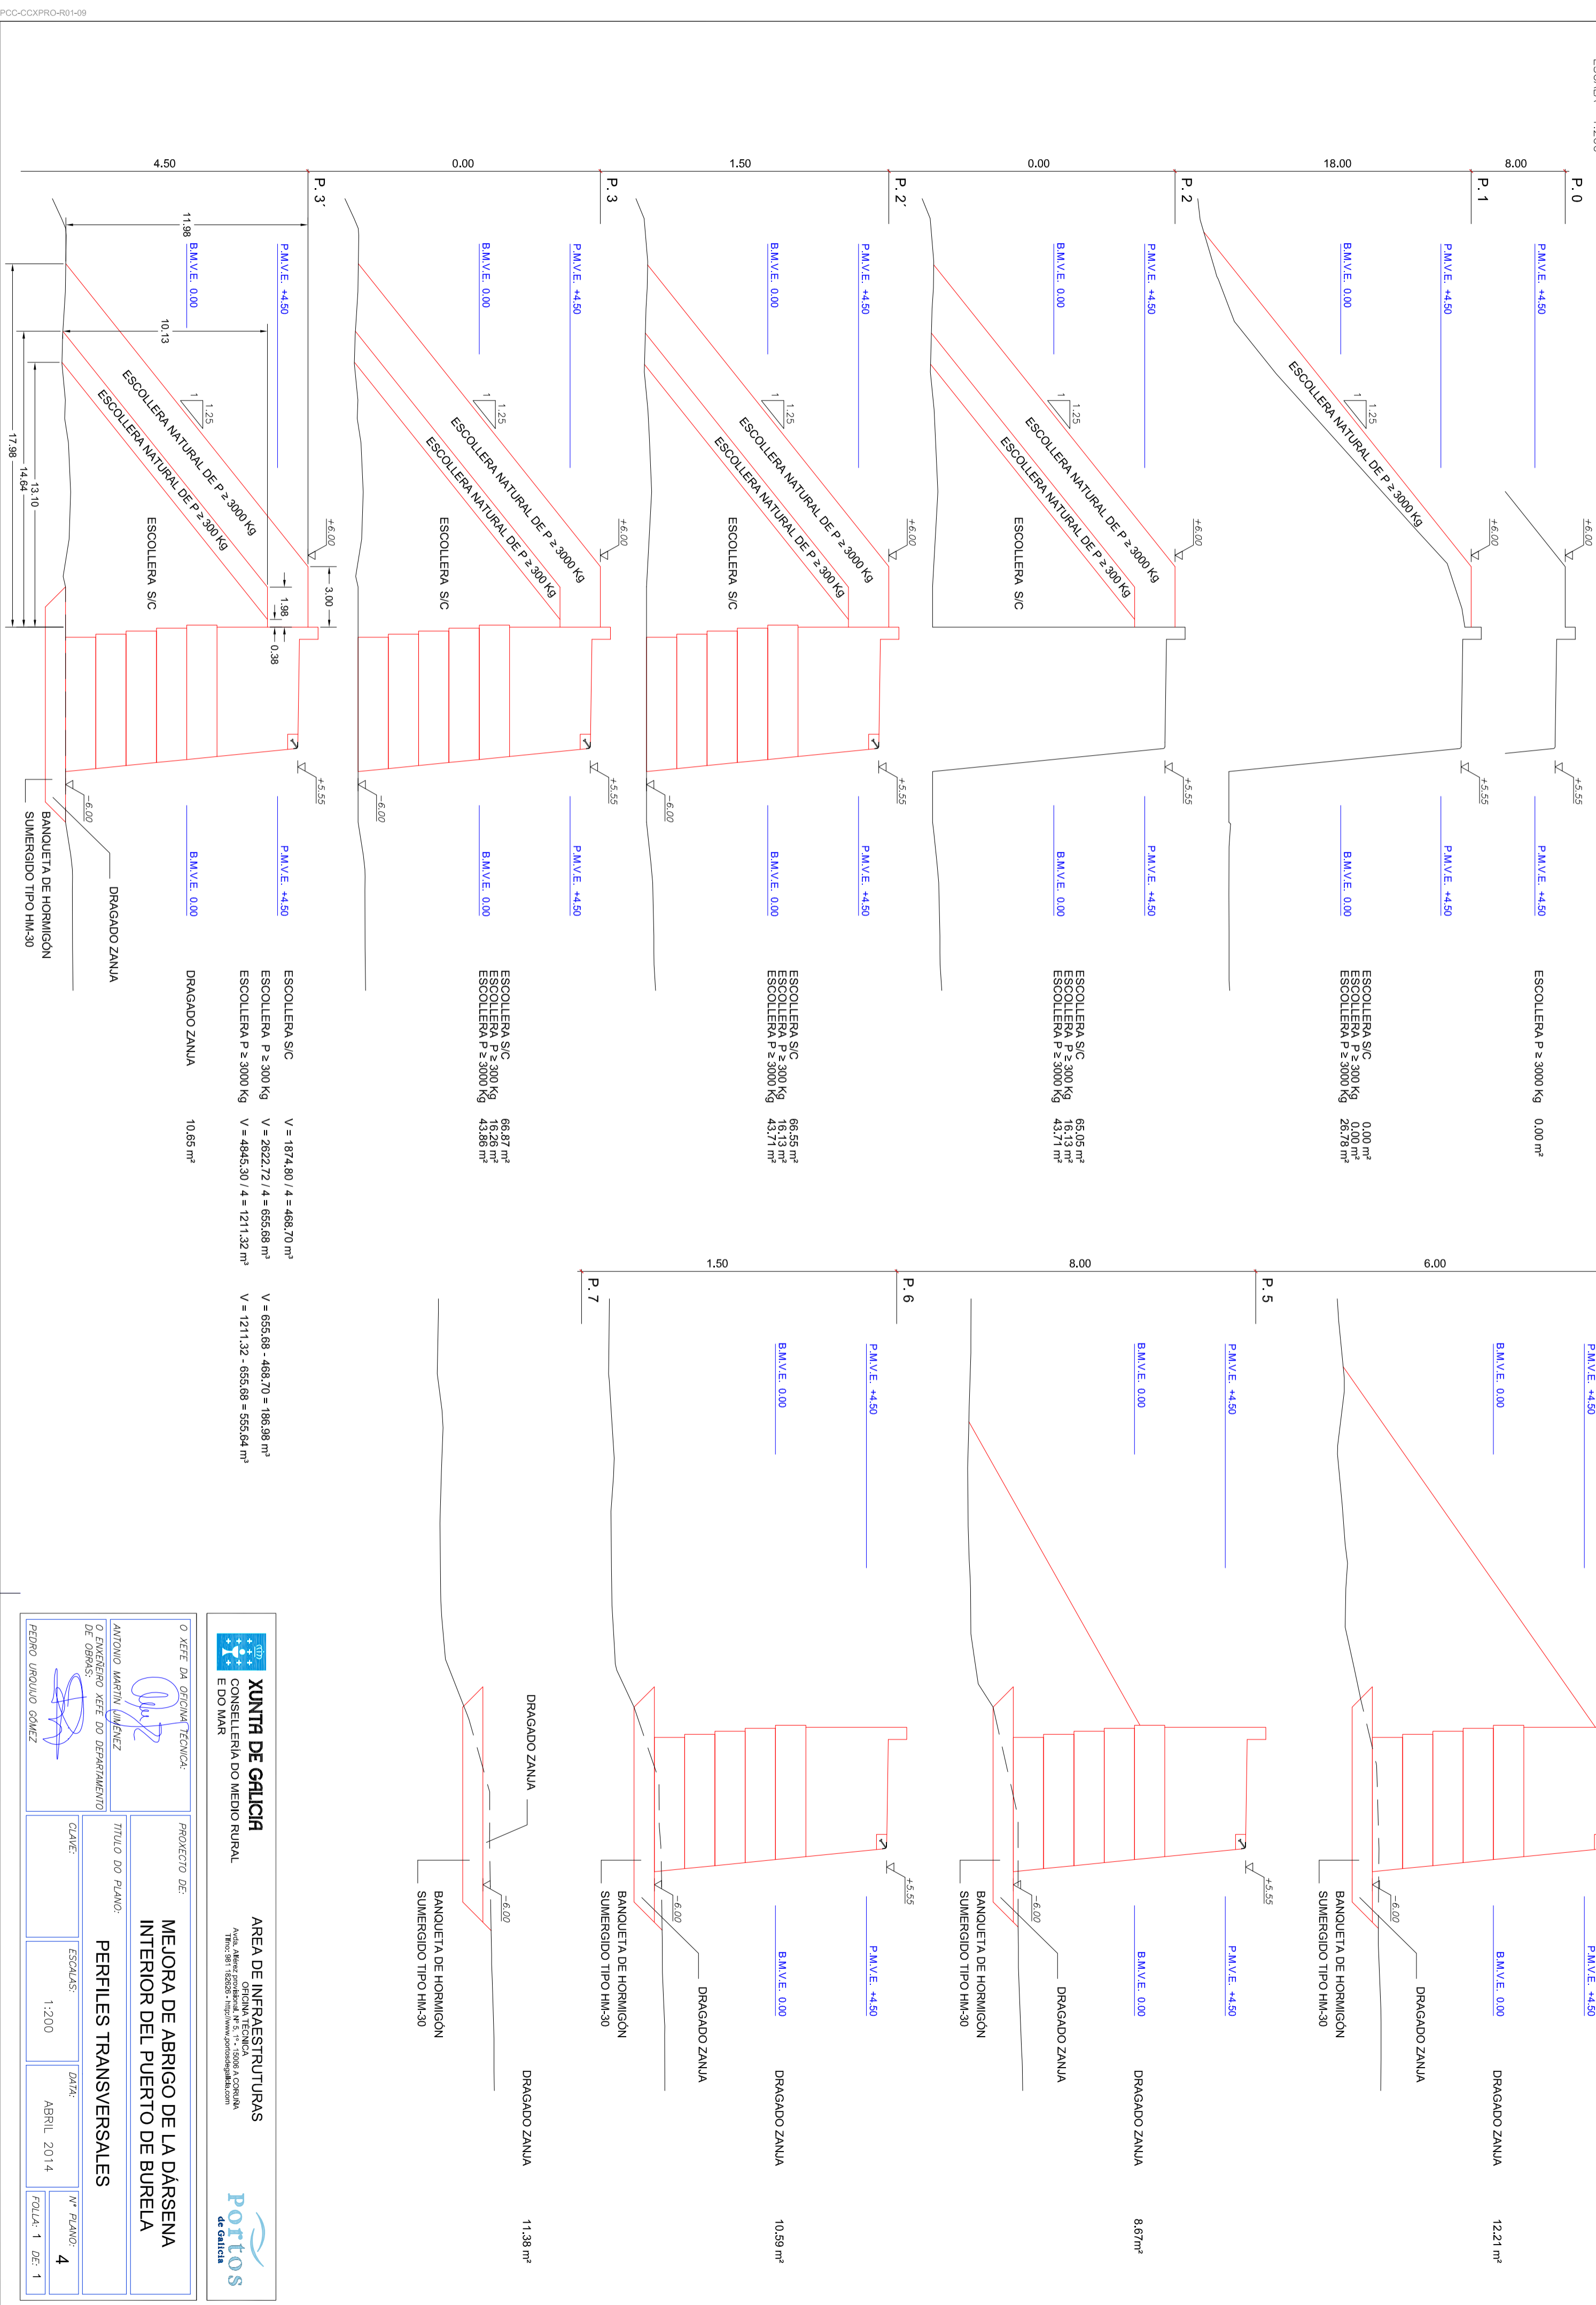

P. 0	ESCOLLERA P ≥ 3000 Kg	0,00 m²
P. 1	ESCOLLERA S/C ESCOLLERA P ≥ 300 Kg ESCOLLERA P ≥ 3000 Kg	0,00 m² 0,00 m² 26,78 m²
P. 2	ESCOLLERA S/C ESCOLLERA P ≥ 300 Kg ESCOLLERA P ≥ 3000 Kg	66,05 m² 18,13 m² 43,71 m²
P. 2'	ESCOLLERA S/C ESCOLLERA P ≥ 300 Kg ESCOLLERA P ≥ 3000 Kg	66,55 m² 18,13 m² 43,71 m²
P. 3	ESCOLLERA S/C ESCOLLERA P ≥ 300 Kg ESCOLLERA P ≥ 3000 Kg	66,87 m² 18,26 m² 43,86 m²
P. 4	DRAGADO ZANUA	12,21 m²
P. 5	DRAGADO ZANUA	8,67 m²
P. 6	DRAGADO ZANUA	10,59 m²
P. 7	DRAGADO ZANUA	11,38 m²

$V = 1874,80 / 4 = 468,70 \text{ m}^3$   
 $V = 2622,72 / 4 = 655,68 \text{ m}^3$   
 $V = 4845,30 / 4 = 1211,32 \text{ m}^3$   
 $V = 655,68 - 468,70 = 186,98 \text{ m}^3$   
 $V = 1211,32 - 655,68 = 555,64 \text{ m}^3$



**XUNTA DE GALICIA**  
 CONSSELLERÍA DO MEDIO RURAL  
 E DO MAR  
 AREA DE INFRAESTRUTURAS  
 Avda. Almirante Pardo de Tilly, s/n - 15006 A CORUÑA  
 Tfno: 981 163026 - http://www.xudamedio.galicia.com

O XEFE DA OFICINA TÉCNICA:  
 ANTONIO MARTÍN LÓPEZ  
 O ENXENHEIRO XEFE DO DEPARTAMENTO DE OBRAS:  
 PEDRO URRUTIO GÓMEZ

PROXECTO DE:  
**MEJORA DE ABRIGO DE LA DÁRSENA INTERIOR DEL PUERTO DE BURELA**


TÍTULO DO PLANO:  
**PERFILES TRANSVERSALES**

CLAVE:  
 ESCALAS: 1:200  
 DATA: ABRIL 2014  
 N.º PLANO: 4  
 FOLLA: 1 DE 1


**Portos de Galicia**


SECCIÓN TIPO AMPLIACIÓN MARTILLO

ESCALA 1:100

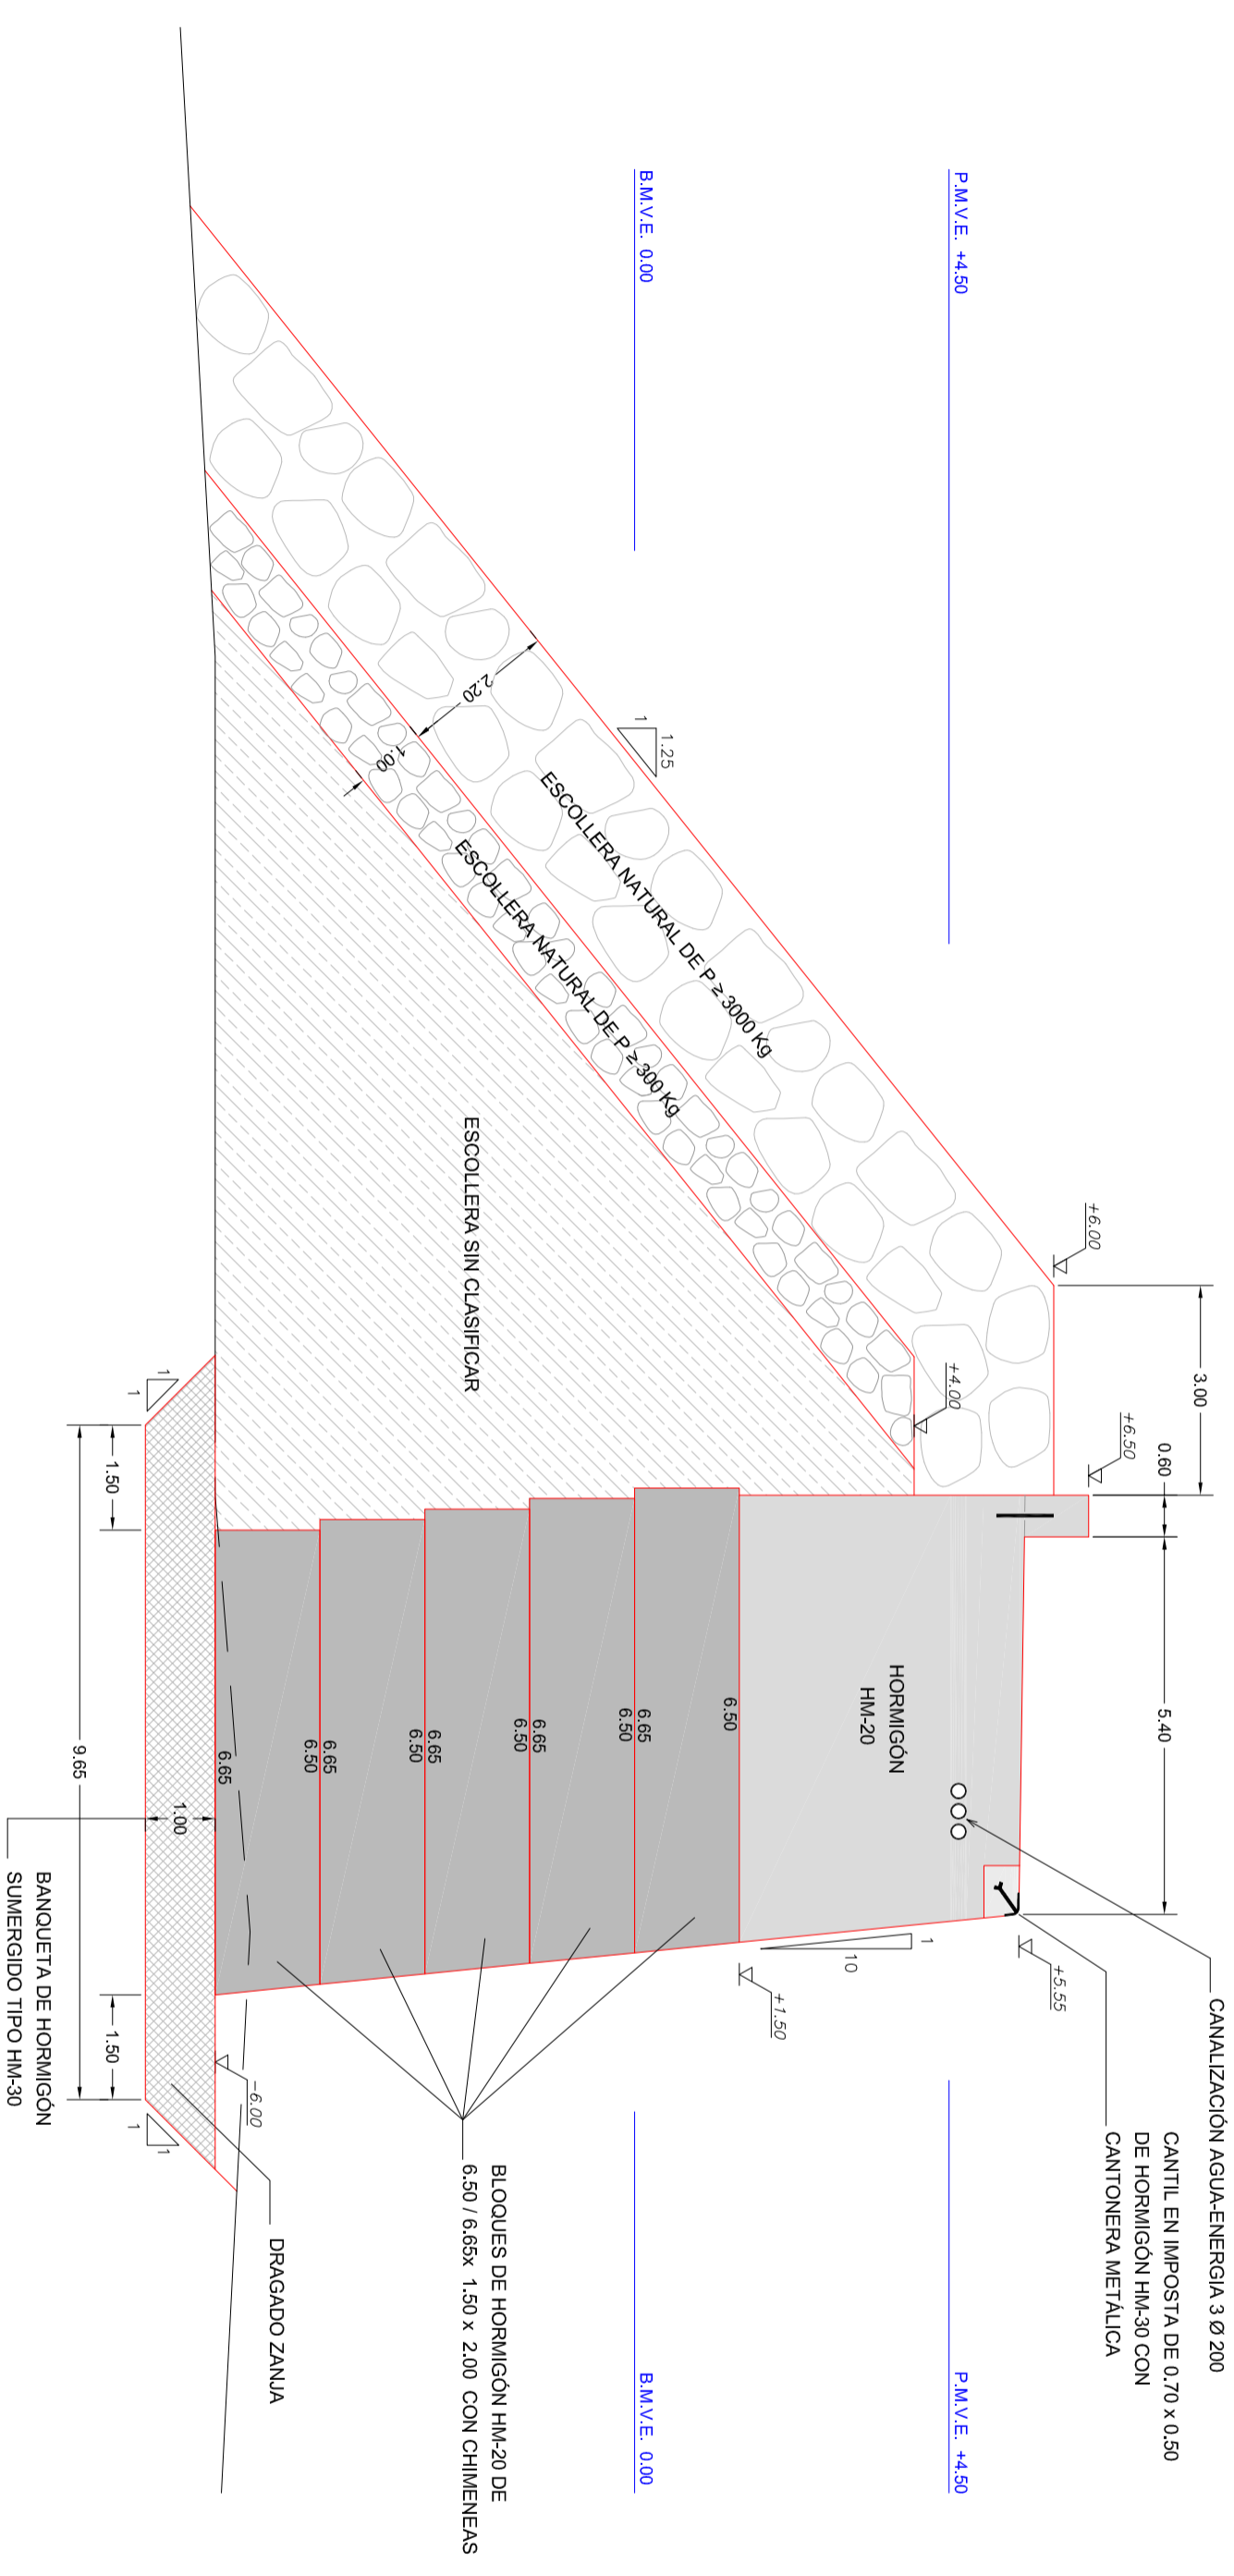

ALZADO - SECCIÓN AMPLIACIÓN MARTILLO

ESCALA 1:200

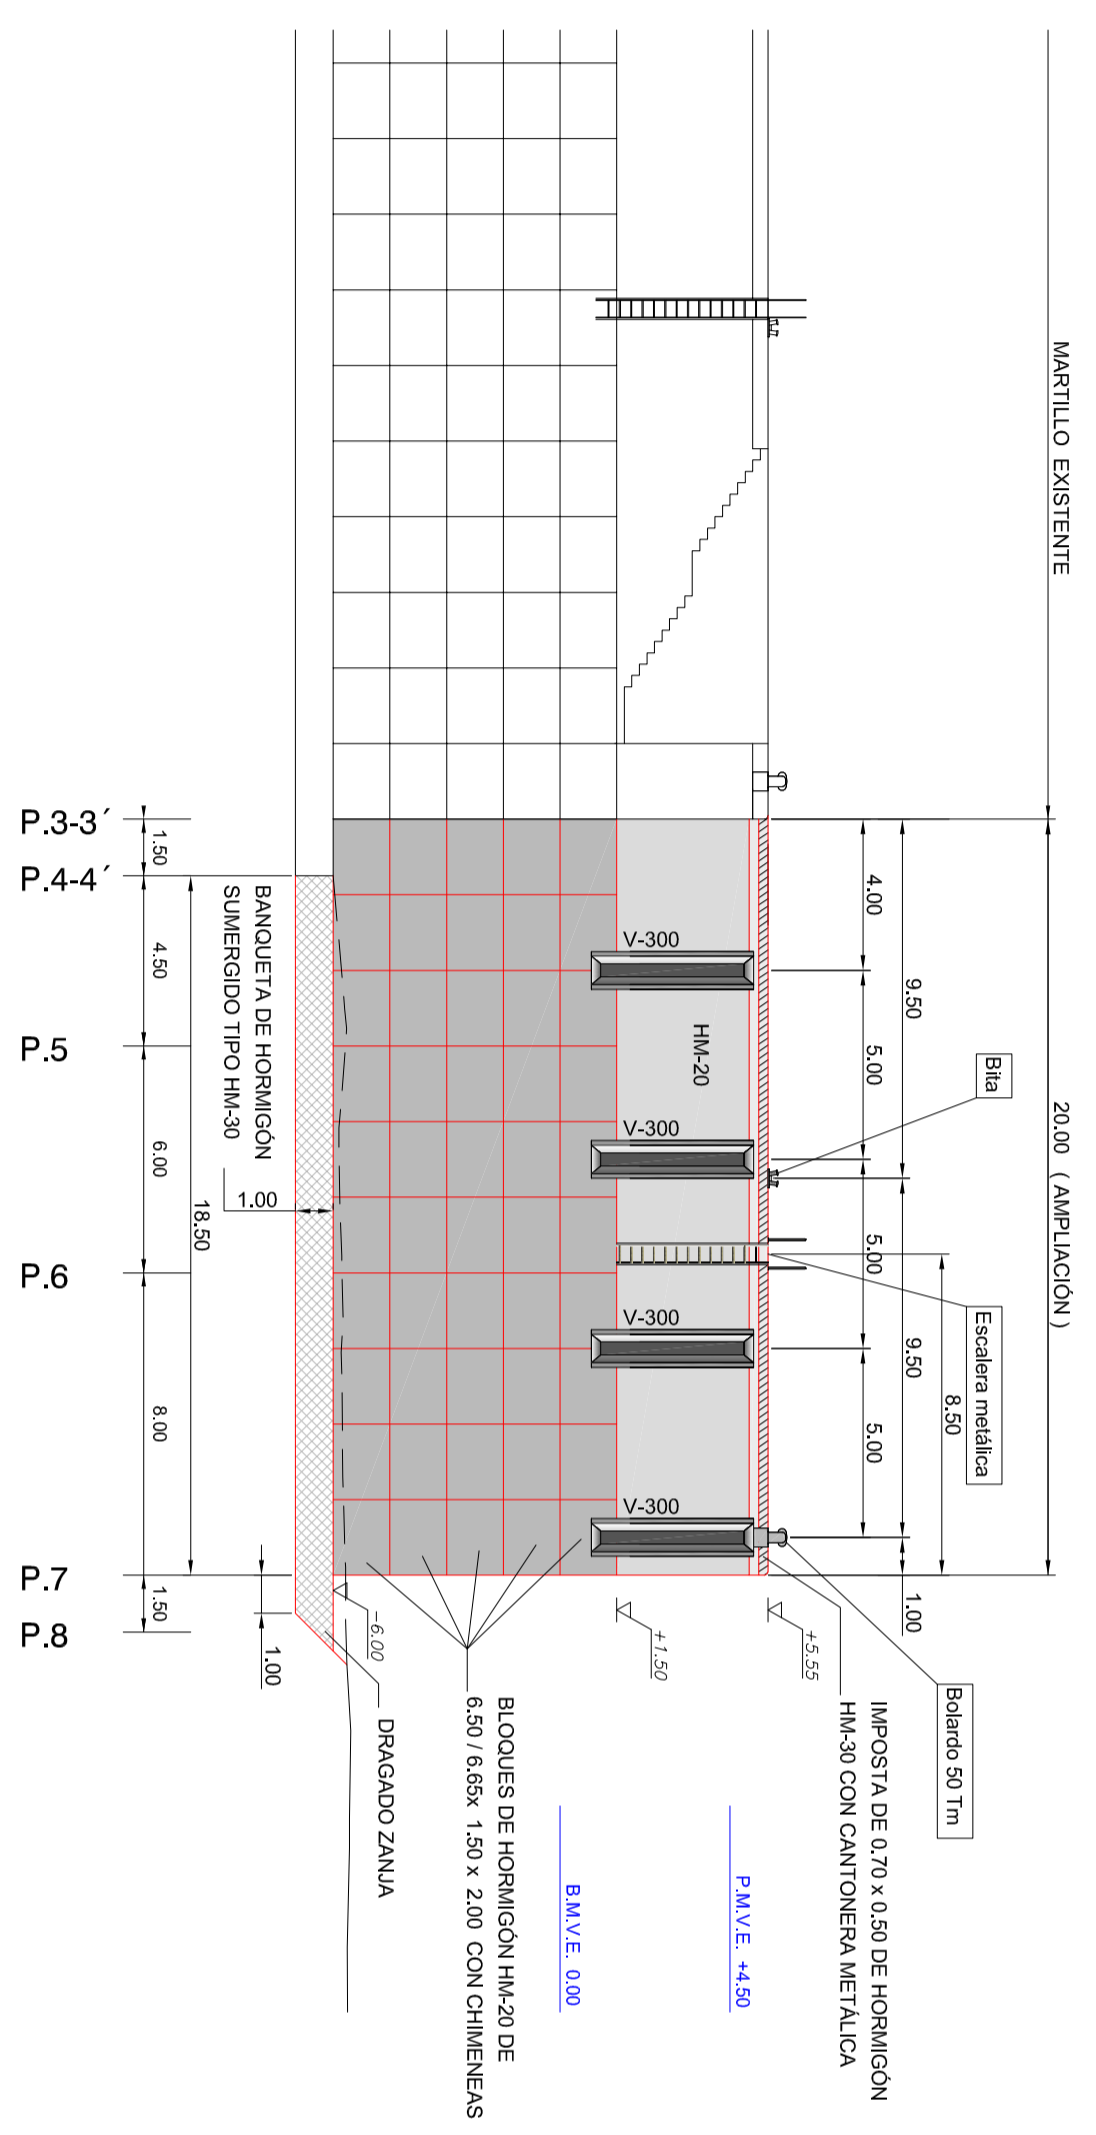

**XUNTA DE GALICIA**  
 CONSSELLERÍA DO MEDIO RURAL  
 E DO MAR

AREA DE INFRAESTRUTURAS  
 OBRAS DE MELLORA DO INTERIOR DO PUEERTO DE BURELA  
 Avda. Alvariz provincial, nº 5, 1º - 15006 A CORUÑA  
 Tfno: 981 169208 - http://www.galiciaportos.com

**Portos de Galicia**

O XEFE DA OFICINA TÉCNICA:  
 ANTONIO MARTÍN LÓPEZ  
 O ENXENHEIRO XEFE DO DEPARTAMENTO DE OBRAS:  
 PEDRO URRULIO GÓMEZ

PROXECTO DE:  
**MEJORA DE ABRIGO DE LA DÁRSENA INTERIOR DEL PUERTO DE BURELA**

TÍTULO DO PLANO:  
**SECCIÓN TIPO Y ALZADO-SECCIÓN**

CLAVE:

ESCALAS:  
 1:100  
 1:200

DATA:  
 ABRIL 2014

Nº PLANO:  
**5**

FOLLA: 1 DE 1

